




fase	Verhuur tekeningen	projectnummer	ROT603	FARO architecten bv, bna architectuur / research landgoed de olmenhorst lissierweg 487d 2165 as lissierbroek t + 31(0)252-414777 f + 31(0)252-415812 info@faro.nl / www.faro.nl
project	Staringbuurt, Rotterdam	tekeningnummer	VH-GE-01	
opdrachtgever	Woonstad Rotterdam	schaal	1:300	
		formaat	A3	
		datum	16-04-2018	
onderwerp	Gevelfragmenten Gevels Blok 1	wijziging		
		wijzigingsdatum		

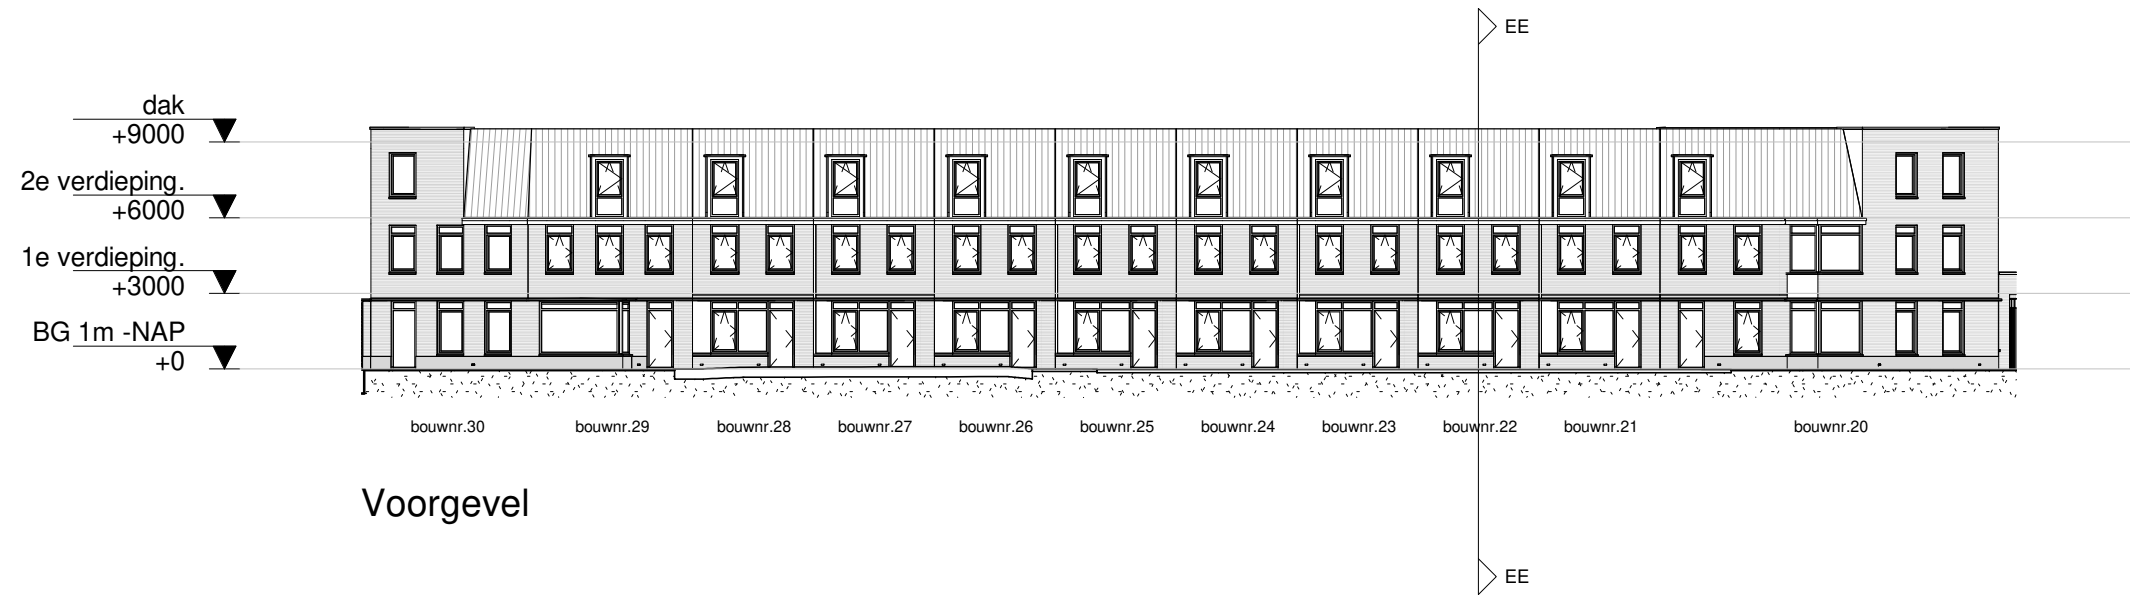

Voorgevel

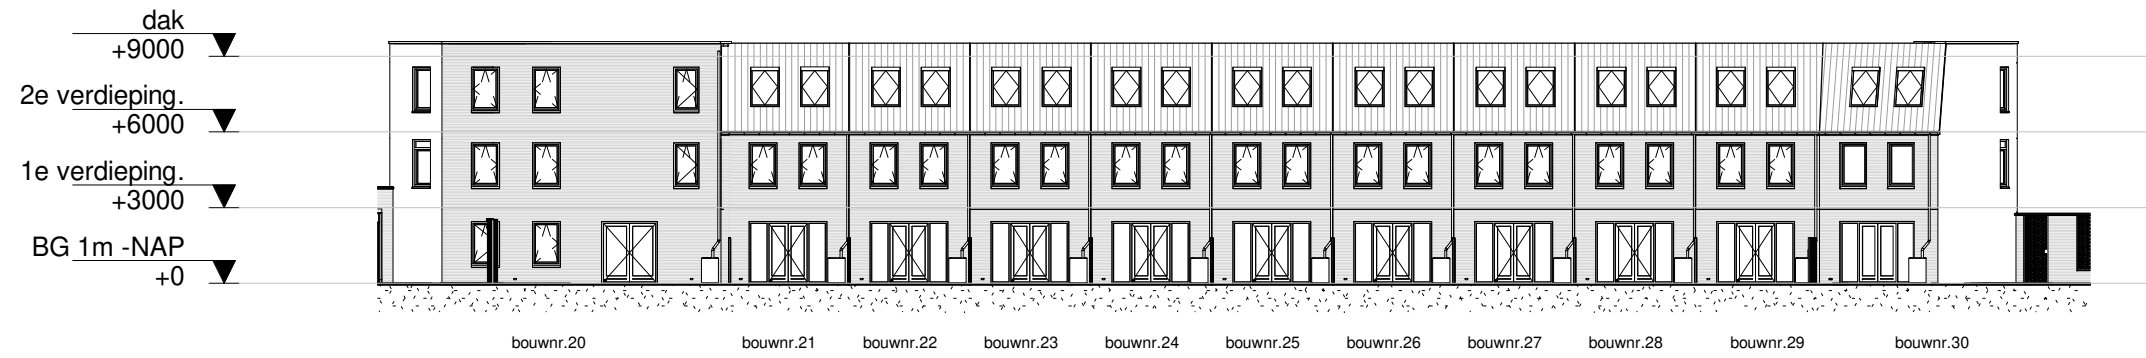


Achtergevel

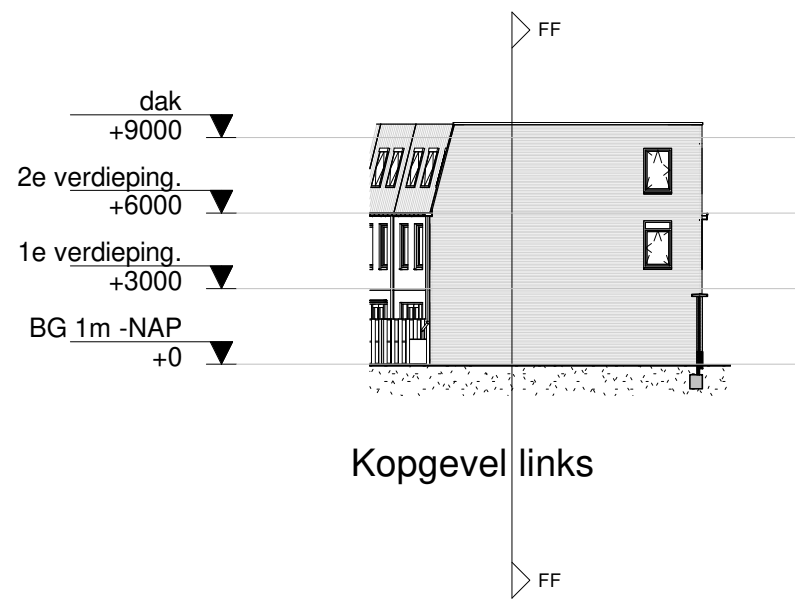

Kopgevel links



Kopgevel rechts

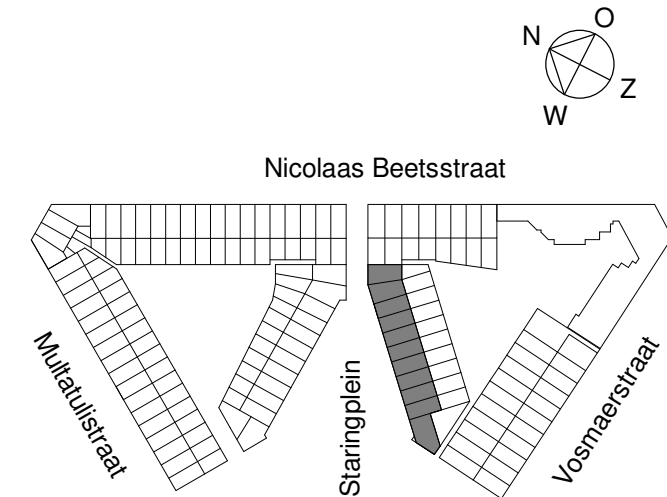

fase Verhuur tekeningen
 project Staringbuurt, Rotterdam
 opdrachtgever Woonstad Rotterdam
 onderwerp Gevelfragmenten Gevels Blok 3


projectnummer ROT603
 tekeningnummer VH-GE-03
 schaal 1:300
 formaat A3
 datum 16-04-2018
 wijziging
 wijzigingsdatum

FARO architecten bv, bna
 architectuur / research
 landgoed de olmenhorst
 lissersweg 487d
 2165 as lissersbroek
 t + 31(0)252-414777
 f + 31(0)252-415812
 info@faro.nl / www.faro.nl








Voorgevel

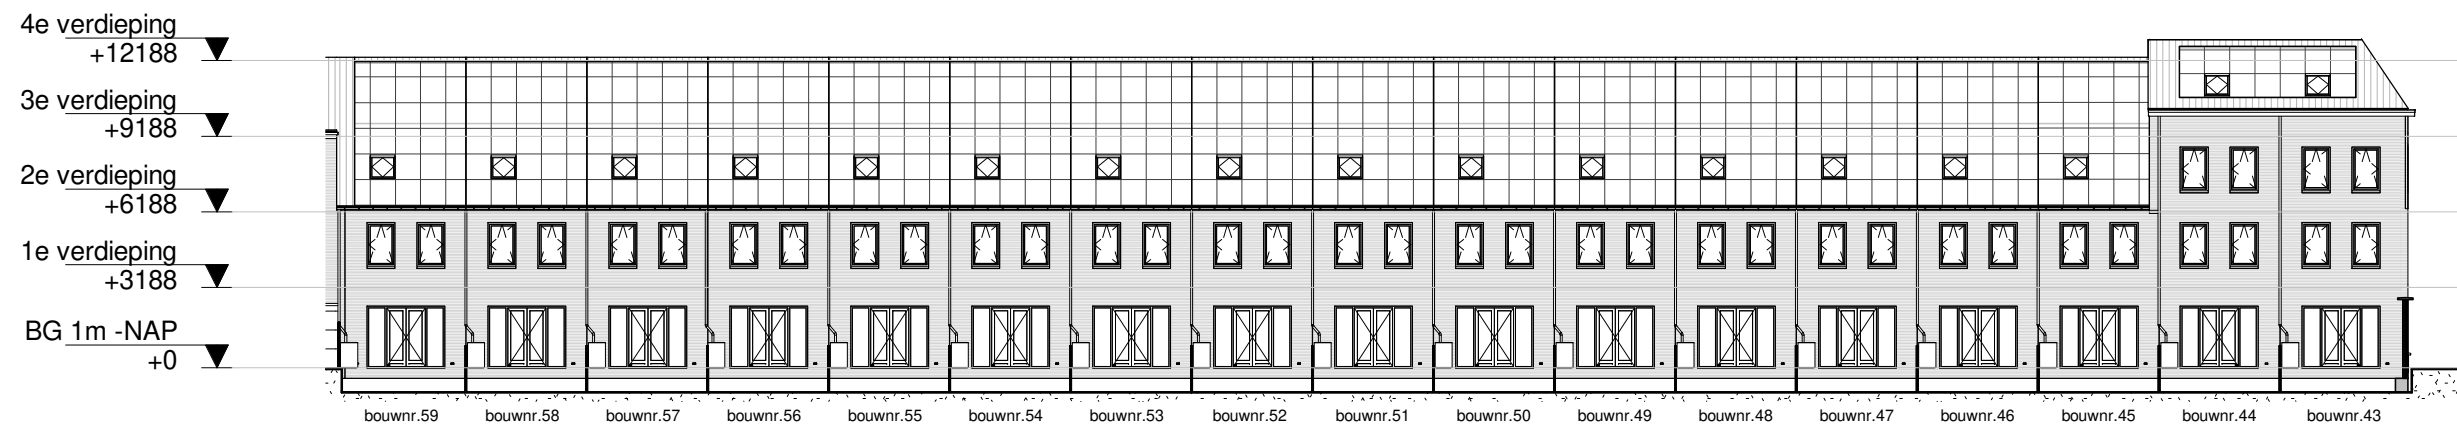

Achtergevel

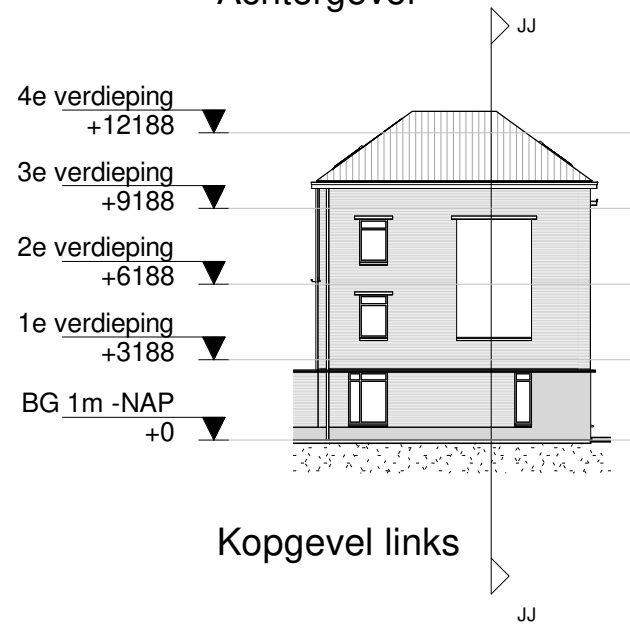

Kopgevel links

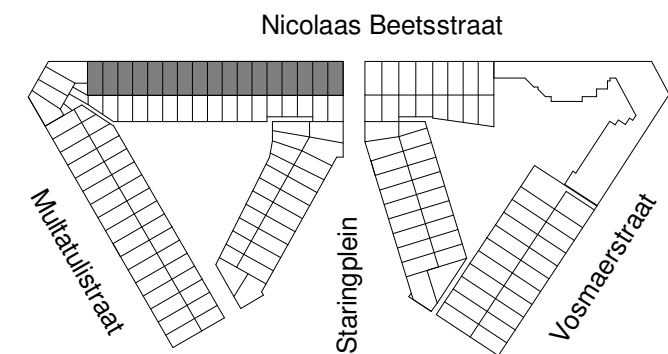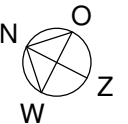

fase Verhuur tekeningen
 project Staringbuurt, Rotterdam
 opdrachtgever Woonstad Rotterdam
 onderwerp Gevelfragmenten Gevels Blok 5

projectnummer ROT603
 tekeningnummer VH-GE-05
 schaal 1:300
 formaat A3
 datum 16-04-2018
 wijziging
 wijzigingsdatum

FARO architecten bv, bna
 architectuur / research
 landgoed de olmenhorst
 lissierweg 487d
 2165 as lissierbroek
 t + 31(0)252-414777
 f + 31(0)252-415812
 info@faro.nl / www.faro.nl

